


# TR13 Doorsnede geïsoleerde kanaalplaatvloer WIL-200 ISO


## Algemene gegevens

Plaatlengte 1000 mm ≤ Plaat lengte ≤ 9000 mm  
 Gewicht plaat 291 kg/m<sup>2</sup> (349.20 kg/m<sup>3</sup>)  
 Opp. doorsnede 0.141051 m<sup>2</sup>

Soortelijke massa beton 2475 kg/m<sup>3</sup>  
 Soortelijke massa voegmortel 2250 kg/m<sup>3</sup>

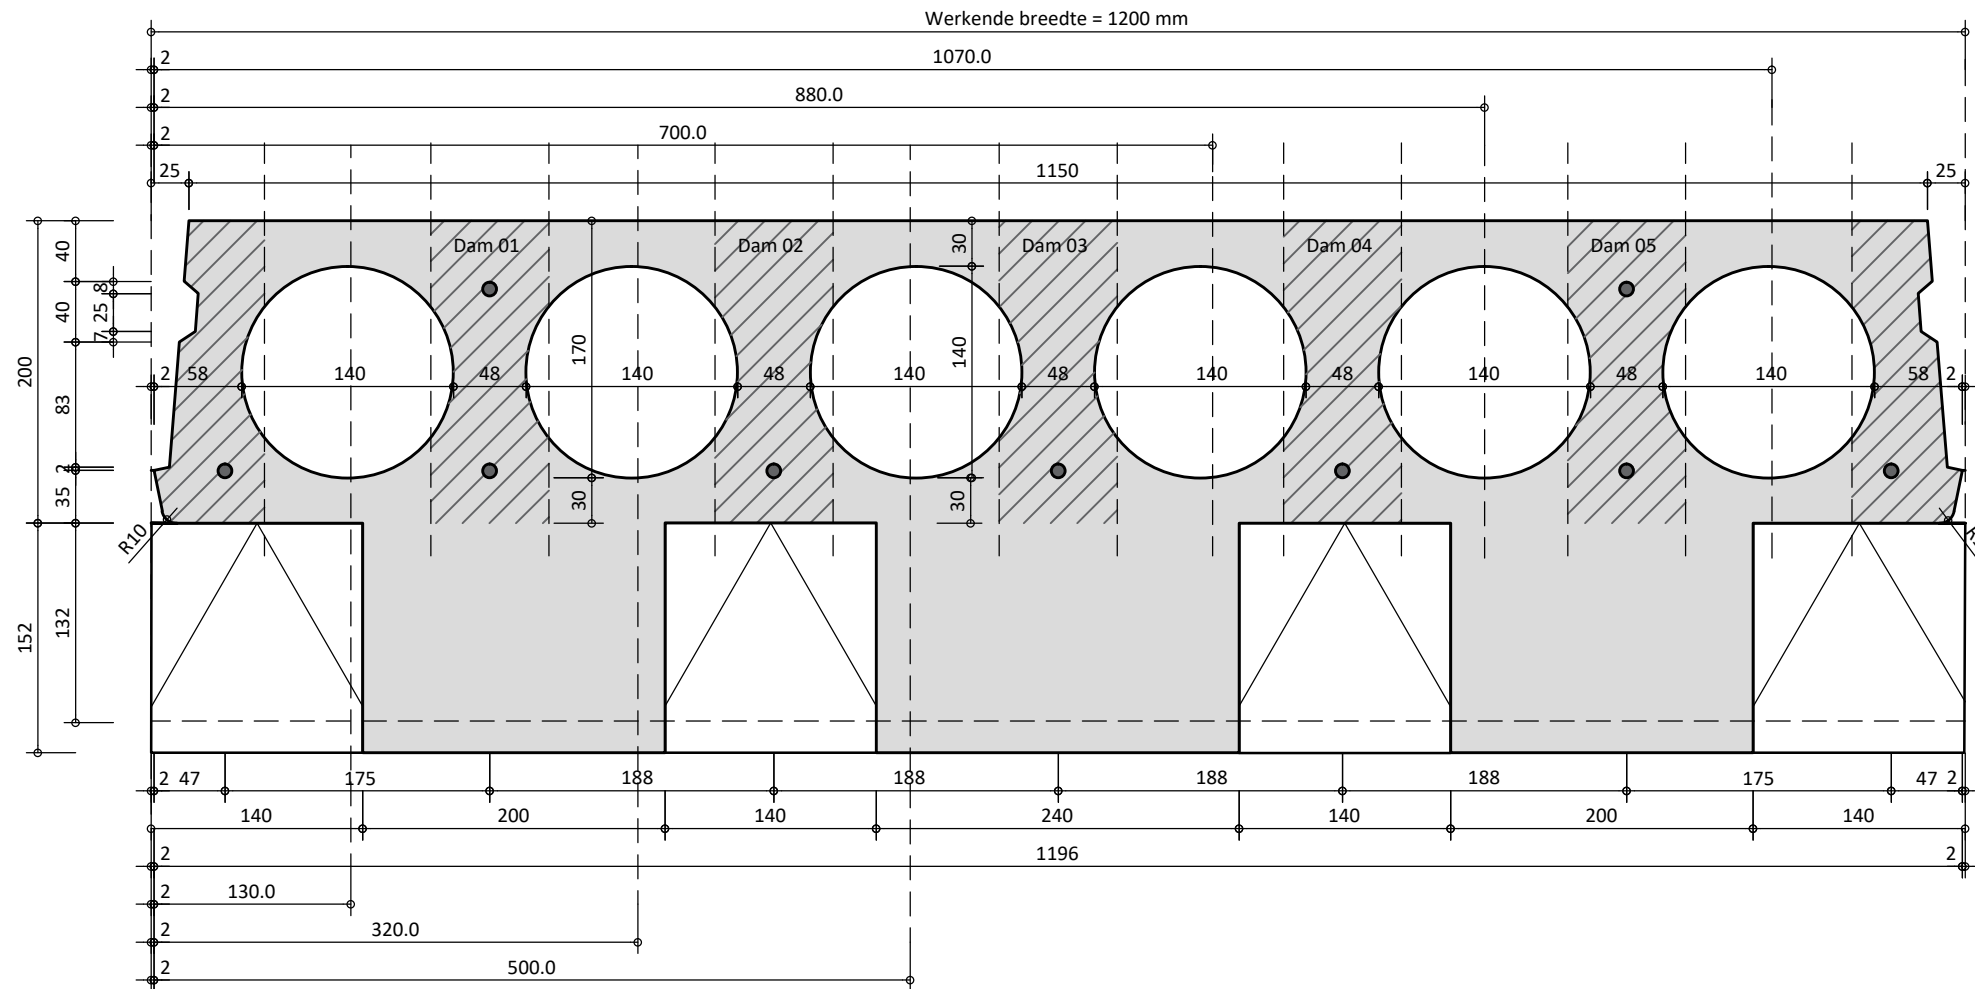


Doorsnede

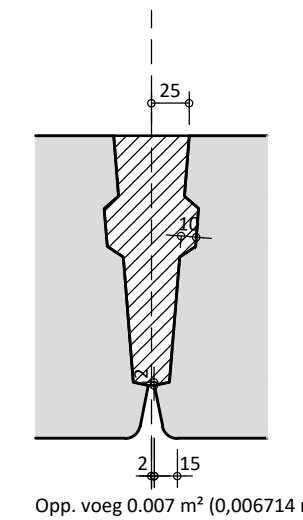


Opp. voeg 0.007 m<sup>2</sup> (0,006714 m<sup>2</sup>)

Detail voeg

### Pasplaten

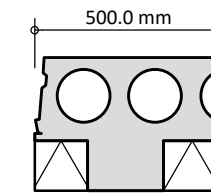

Opp. doorsnede 0,059 m<sup>2</sup> (0,059152 m<sup>2</sup>)  
 Gewicht plaat 147 kg/m<sup>1</sup>

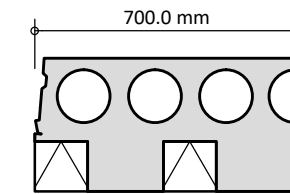

Opp. doorsnede 0.081 m<sup>2</sup> (0,081358 m<sup>2</sup>)  
 Gewicht plaat 201 kg/m<sup>1</sup>

### Wapening

Vloertype	patroon nr.	Onder	boven
WIL-200	20002	5 st. Ø 9.3mm	2 st. Ø 7.5mm
WIL-200	20003	7 st. Ø 9.3mm	2 st. Ø 7.5mm
WIL-200	20004	5 st. Ø 9.3mm + 2 st. Ø 12.5mm	2 st. Ø 7.5mm
WIL-200	20005	2 st. Ø 9.3mm + 5 st. Ø 12.5mm	2 st. Ø 7.5mm
WIL-200	20006	7 st. Ø 12.5mm	2 st. Ø 7.5mm


### Pasplaten

Pasplaat breedte	Pasplaat gewicht	Pasplaat breedte	Pasplaat gewicht
320 mm	92 kg/m <sup>1</sup>	880 mm	256 kg/m <sup>1</sup>
500 mm	147 kg/m <sup>1</sup>		
700 mm	201 kg/m <sup>1</sup>		


### Voeg

Voegvulling 6.7 L/m<sup>1</sup>  
 Gewicht voegvulling 15.1 kg/m<sup>1</sup>

### EPS-voegverbreding

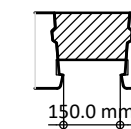

Opp. voeg 24.41 L  
 Gewicht voeg 54.92 kg/m<sup>1</sup>

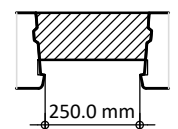

Opp. voeg 36.91 L  
 Gewicht voeg 83.05 kg/m<sup>1</sup>