


TR14 Doorsnede geïsoleerde kanaalplaatvloer WIL-265 ISO


Algemene gegevens

Plaatlengte 1000 mm ≤ Plaat lengte ≤ 11000 mm
 Gewicht plaat 353 kg/m² (423.60 kg/m³)
 Opp. doorsnede 0.171146 m²

Soortelijke massa beton 2475 kg/m³
 Soortelijke massa voegmortel 2250 kg/m³

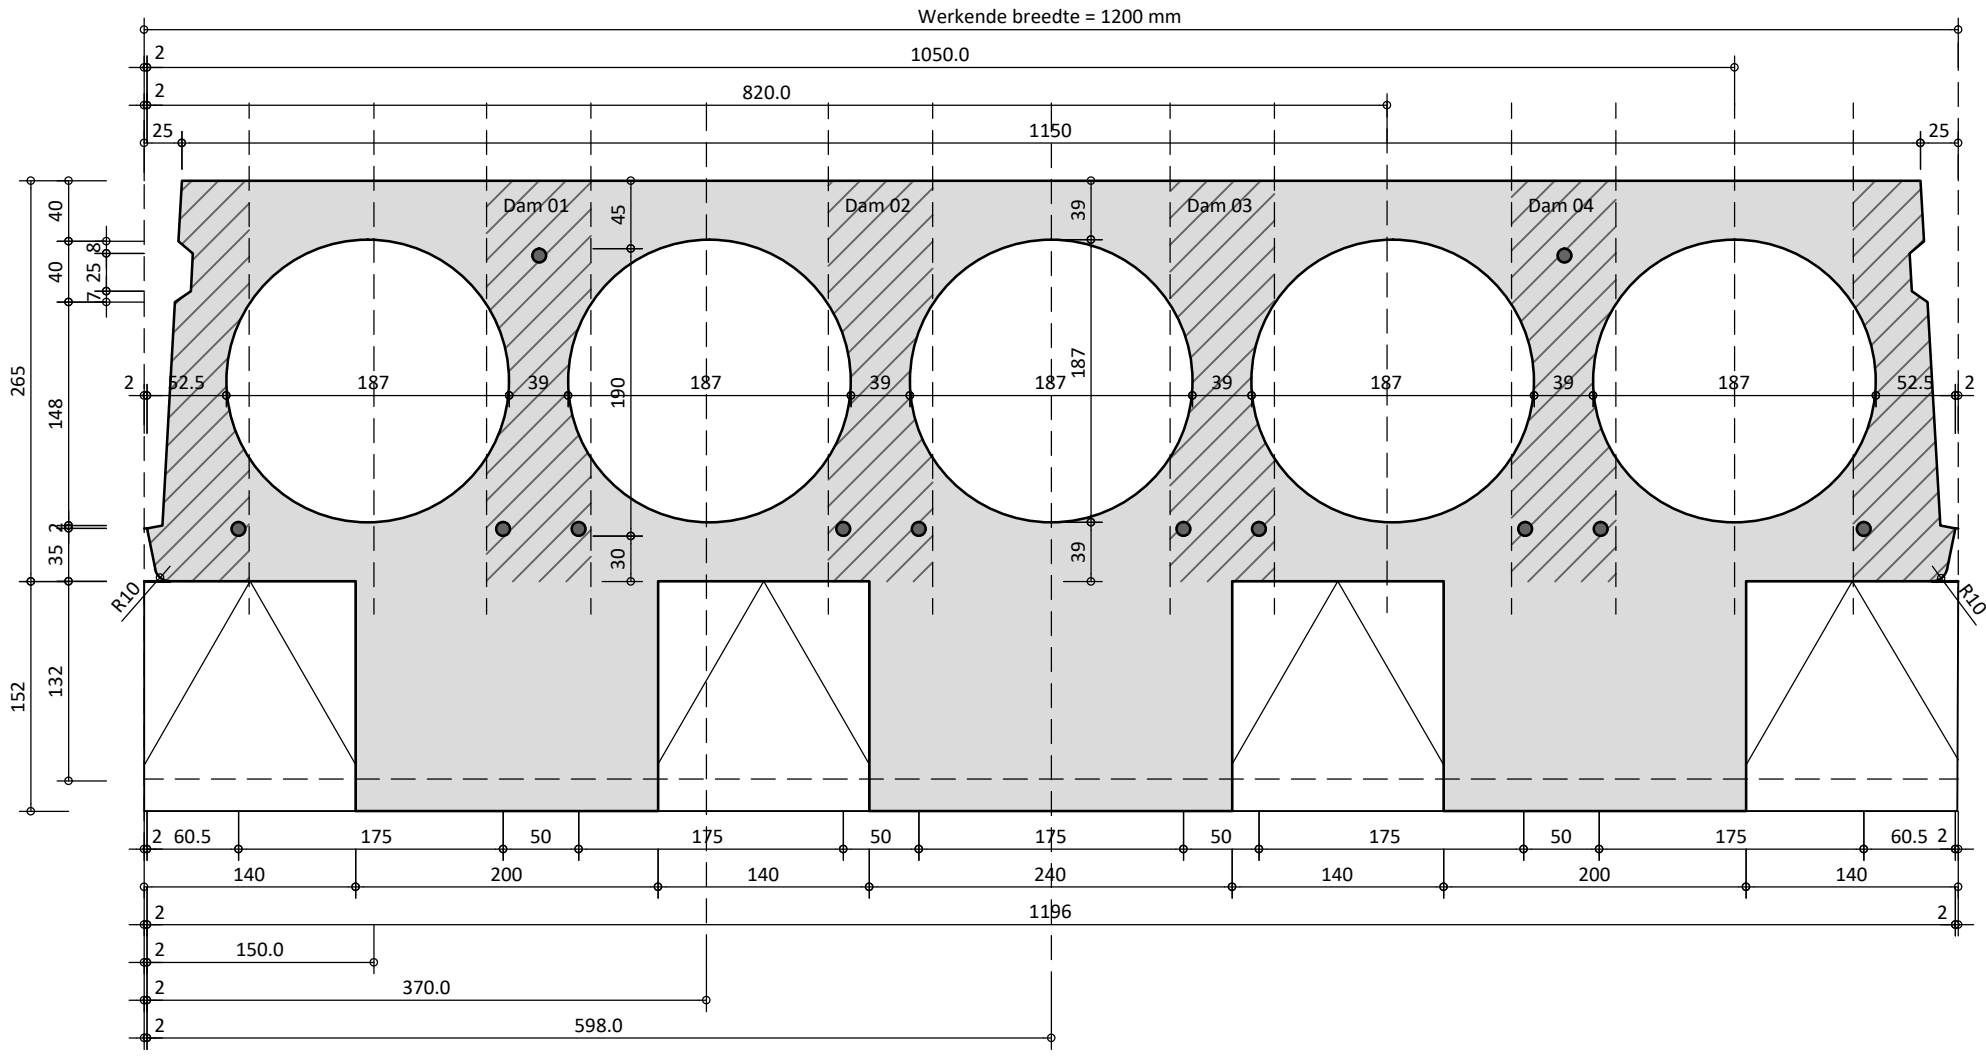


Doorsnede

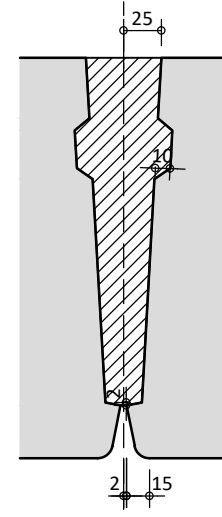

Detail voeg

Pasplaten

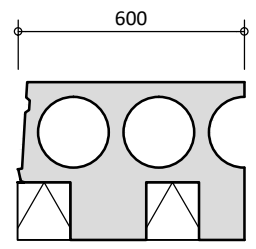

Opp. doorsnede 0,085573 m²
 Gewicht plaat 212 kg/m²

Wapening

Vloertype	patroon nr.	Onder	boven
WIL-265	26002	6 st. Ø 9.3mm	2 st. Ø 9.3mm
WIL-265	26003	2 st. Ø 9.3mm + 4 st. Ø 12.5mm	2 st. Ø 9.3mm
WIL-265	26004	2 st. Ø 9.3mm + 6 st. Ø 12.5mm	2 st. Ø 9.3mm
WIL-265	26005	2 st. Ø 9.3mm + 8 st. Ø 12.5mm	2 st. Ø 9.3mm
WIL-265	26006	10 st. Ø 12.5mm	2 st. Ø 9.3mm


Pasplaten

Pasplaat breedte	Pasplaat gewicht	Pasplaat breedte	Pasplaat gewicht
600 mm	212 kg/m ²		


Voeg

Voegvulling 9.1 L/m³
 Gewicht voegvulling 20.5 kg/m³

EPS-voegverbreding

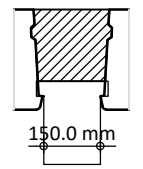

Opp. voeg 36,60 L
 Gewicht voeg 82,34 kg/m³

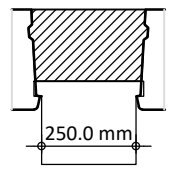

Opp. voeg 55,56 L
 Gewicht voeg 125,10 kg/m³