



TR15 Doorsnede geïsoleerde kanaalplaatvloer WIL-320 ISO

Algemene gegevens

Plaatlengte 1000 mm ≤ Plaat lengte ≤ 14000 mm
 Gewicht plaat 425 kg/m² (510 kg/m³)
 Opp. doorsnede 0.206248 m²

Soortelijke massa beton 2475 kg/m³
 Soortelijke massa voegmortel 2250 kg/m³

Werkende breedte = 1200 mm

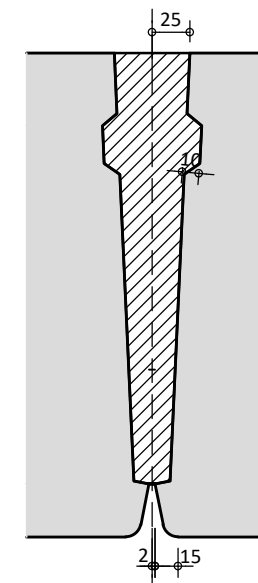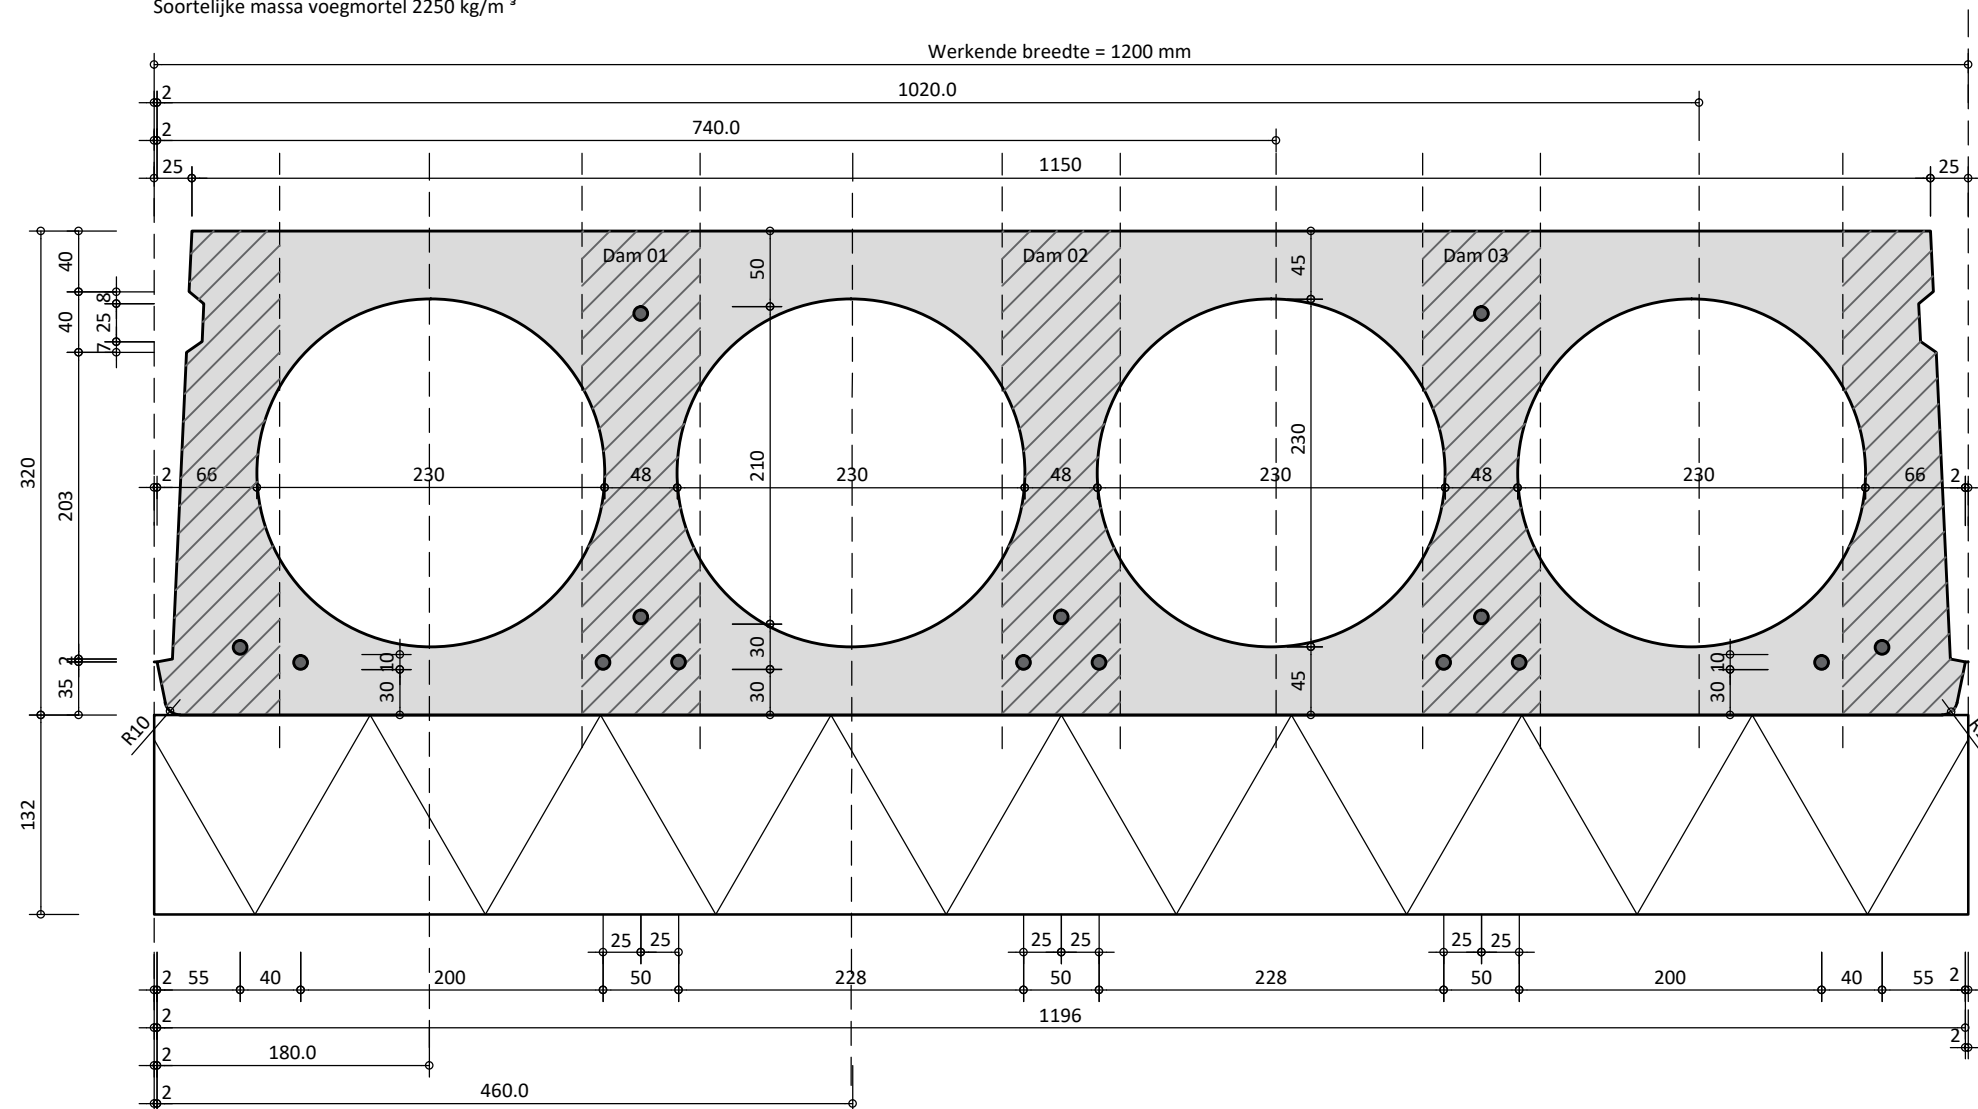


Opp. voeg 0.011 m² (0,011149 m²)

Doorsnede

Detail voeg

Geen Pasplaten

Spiegeloplegging

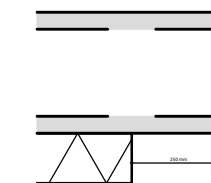

Wapening

Vloertype	patroon nr.	Onder	boven
WIL-320	32003	5 st. Ø 12.5mm	2 st. Ø 9.3mm
WIL-320	32004	7 st. Ø 12.5mm	2 st. Ø 9.3mm
WIL-320	32005	9 st. Ø 12.5mm	2 st. Ø 9.3mm
WIL-320	32006	11 st. Ø 12.5mm	2 st. Ø 9.3mm
WIL-320	32007	13 st. Ø 12.5mm	2 st. Ø 9.3mm


Pasplaten

Pasplaat breedte Pasplaat gewicht
 Geen pasplaten


Voeg

Voegvulling 11.2 L/m³
 Gewicht voegvulling 25.2 kg/m³

EPS-voegverbreding

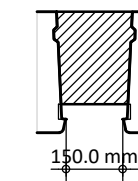

Opp. voeg 46,87 L
 Gewicht voeg 105,46 kg/m³

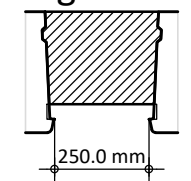

Opp. voeg 71,34 L
 Gewicht voeg 160,52 kg/m³