


TR08 WIL-165 Maatvoering plaat doorsnede en strengposities


Algemene gegevens

Plaatlengte 1000 mm ≤ Plaat lengte ≤ 7000 mm
 Gewicht plaat 254 kg/m² (305 kg/m³)
 Opp. doorsnede 0,122908 m²

Soortelijke massa beton 2475 kg/m³
 Soortelijke massa voegmortel 2250 kg/m³






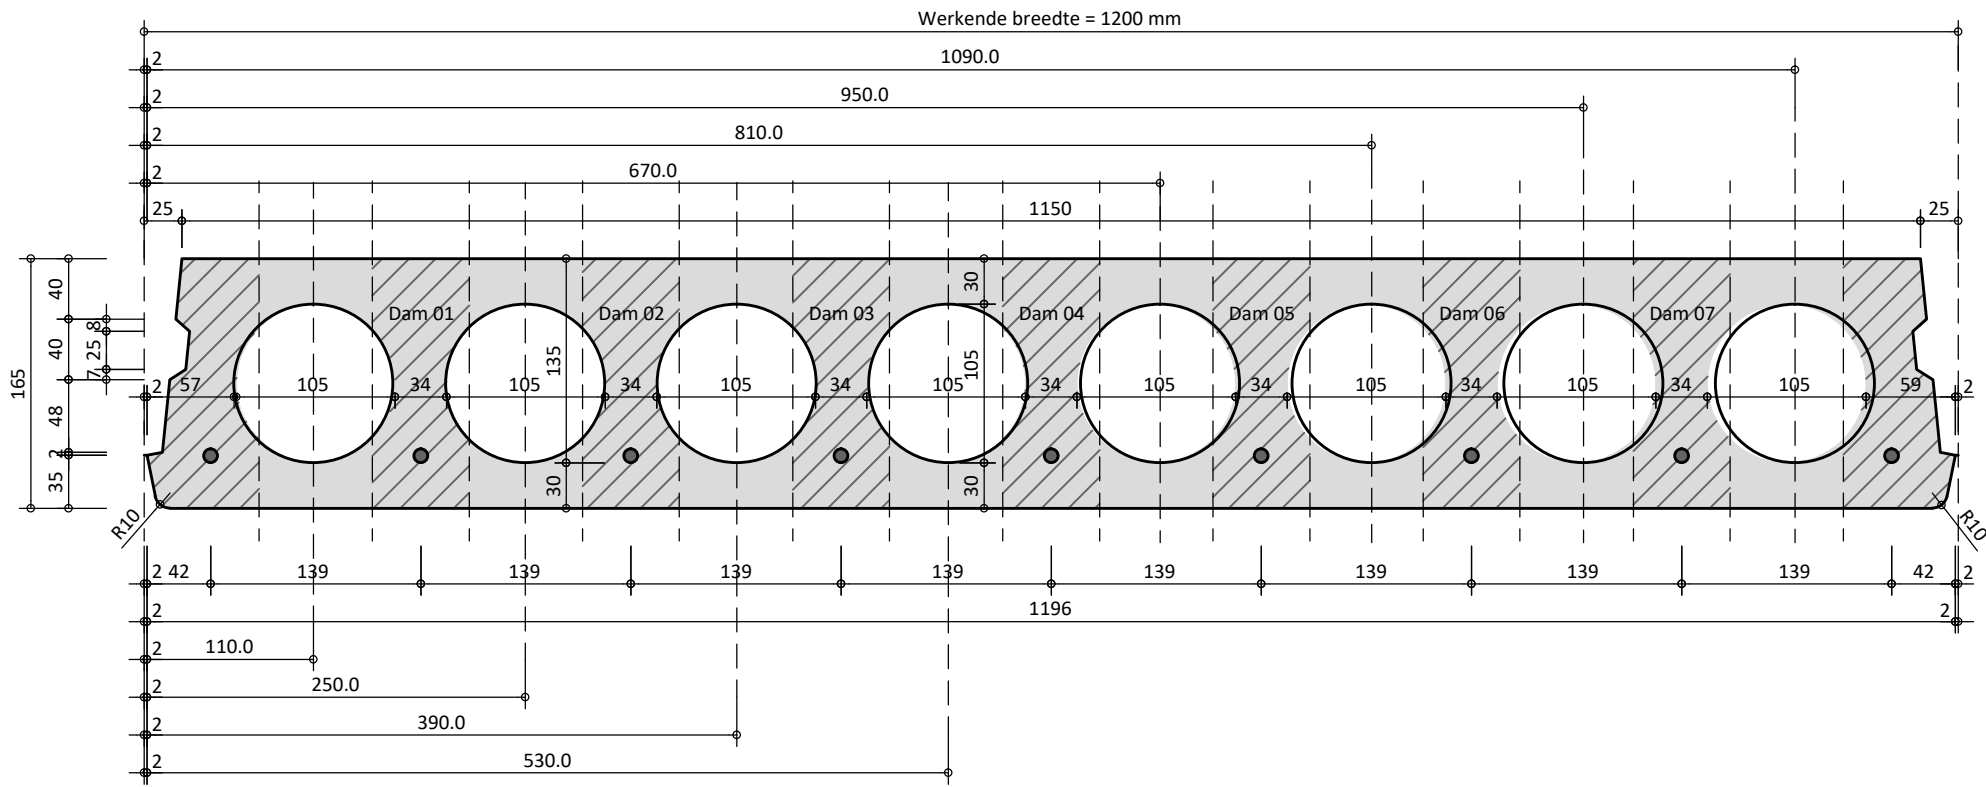


Doorsnede

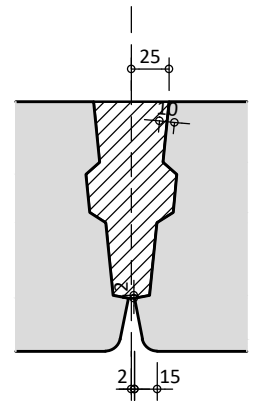

Detail voeg

Pasplaten

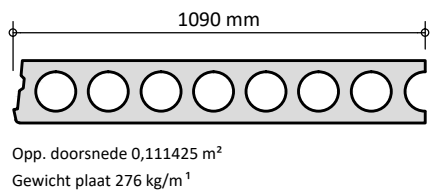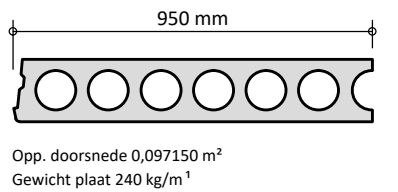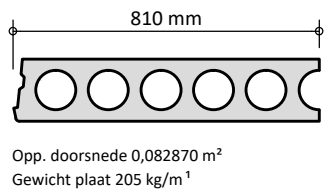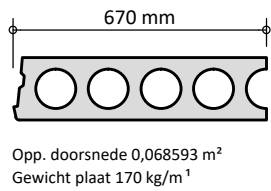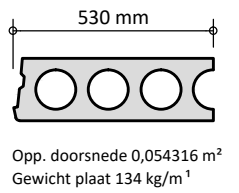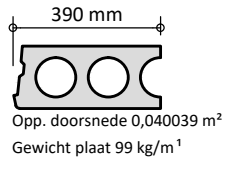

Wapening

Vloertype	patroon nr.	Onder	boven
WIL-165	16002	6 st. Ø 9.3mm	n.v.t.
WIL-165	16003	9 st. Ø 9.3mm	n.v.t.
WIL-165	16004	4 st. Ø 9.3mm + 4 st. Ø 12.5mm	n.v.t.

Pasplaten

Pasplaat breedte	Pasplaat gewicht	Pasplaat breedte	Pasplaat gewicht
390 mm	99 kg/m ¹	810 mm	205 kg/m ¹
530 mm	134 kg/m ¹	950 mm	240 kg/m ¹
670 mm	170 kg/m ¹	1090 mm	276 kg/m ¹

Voeg

Voegvulling 5.4 L/m¹
 Gewicht voegvulling 12.2 kg/m¹