
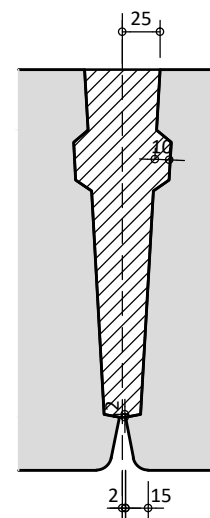


TR10 WIL-265 Maatvoering plaat doorsnede en strengposities


Algemene gegevens

Plaatlengte 1000 mm ≤ Plaat lengte ≤ 11000 mm
 Gewicht plaat 352.99 kg/m² (423.59 kg/m³)
 Opp. doorsnede 0.171146 m²


Soortelijke massa beton 2475 kg/m³
 Soortelijke massa voegmortel 2250 kg/m³

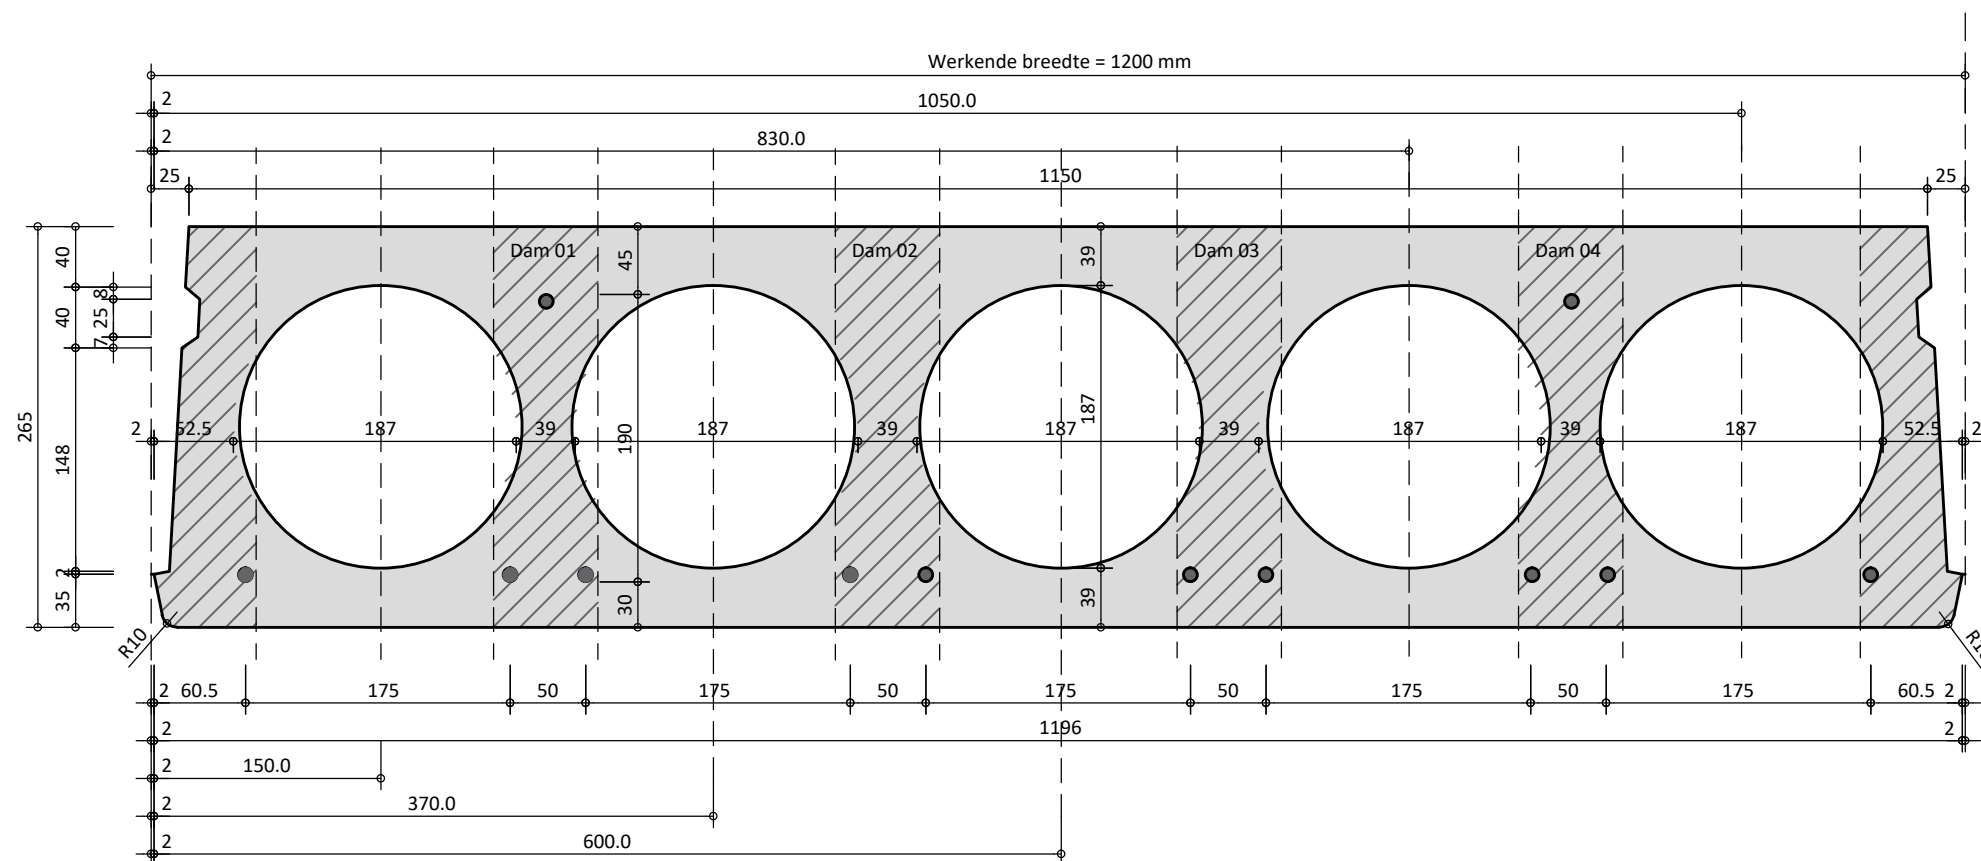


Pasplaten

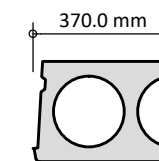


Opp. doorsnede 0,053147 m²
 Gewicht plaat 131 kg/m¹

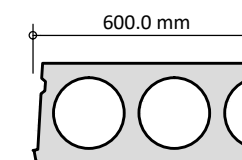

Opp. doorsnede 0,085572 m²
 Gewicht plaat 212 kg/m¹

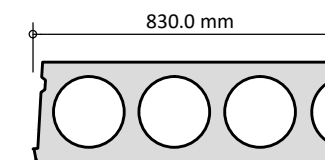

Opp. doorsnede 0,118051 m²
 Gewicht plaat 293 kg/m¹

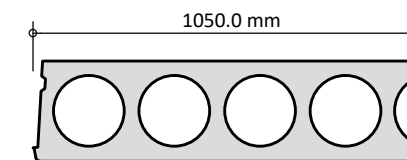

Opp. doorsnede 0,150424 m²
 Gewicht plaat 372 kg/m¹

Doorsnede

Detail voeg

Wapening

Vloertype	patroon nr.	Onder	boven
WIL-265	26001	6 st. Ø 9.3mm	2 st. Ø 9.3mm
WIL-265	26003	2 st. Ø 9.3mm + 4 st. Ø 12.5mm	2 st. Ø 9.3mm
WIL-265	26004	2 st. Ø 9.3mm + 6 st. Ø 12.5mm	2 st. Ø 9.3mm
WIL-265	26005	2 st. Ø 9.3mm + 8 st. Ø 12.5mm	2 st. Ø 9.3mm
WIL-265	26006	10 st. Ø 12.5mm	2 st. Ø 9.3mm

Pasplaten

Pasplaat breedte	Pasplaat gewicht	Pasplaat breedte	Pasplaat gewicht
370 mm	131 kg/m ¹	1050 mm	372 kg/m ¹
600 mm	212 kg/m ¹		
830 mm	293 kg/m ¹		

Voeg

Voegvulling 9.1 L/m¹
 Gewicht voegvulling 20.5 kg/m¹